


Legenda místnosti:

m.č.	úcel místnosti	jednotka	výměra	podlaha	stěny	strop	poznámka
301	Chodba	m2	20,50	PVC povlaková	št. omítka, SDK	SDK	PVC sokl v. 50 mm
302	Kancelář 1	m2	31,75	PVC povlaková	št. omítka	SDK	PVC sokl v. 50 mm
303	WCi	m2	6,00	Keram. dlažba	št. omítka	SDK	Keramický obklad v. 1800 mm
304	Chodba	m2	5,10	Keram. dlažba	št. omítka, SDK	SDK	Keramický sokl v. 100 mm
305	Kancelář 2	m2	67,65	PVC povlaková	št. omítka, SDK	SDK	PVC sokl v. 50 mm
306	Kancelář 3	m2	18,45	PVC povlaková	št. omítka, SDK	SDK	PVC sokl v. 50 mm
307	Denní m.	m2	10,65	Keram. dlažba	št. omítka, SDK	SDK	Keramický sokl v. 100 mm
308	Kancelář 4	m2	43,50	PVC povlaková	št. omítka, SDK	SDK	PVC sokl v. 50 mm
309	WC	m2	2,15	Keram. dlažba	št. omítka, SDK	SDK	Keramický obklad v. 1800 mm
310	WCi	m2	3,60	Keram. dlažba	št. omítka, SDK	SDK	Keramický obklad v. 1800 mm
311	Terasa	m2	148,40	Terraco dlažba	št. omítka, SDK	SDK	Keramický obklad v. 1800 mm

Legenda materiálů:

- stávající konstrukce
- SDK konstrukce
- zdivo z keramických tvárnic
- zdivo z vibrolisovaných tvárnic z cementového betonu

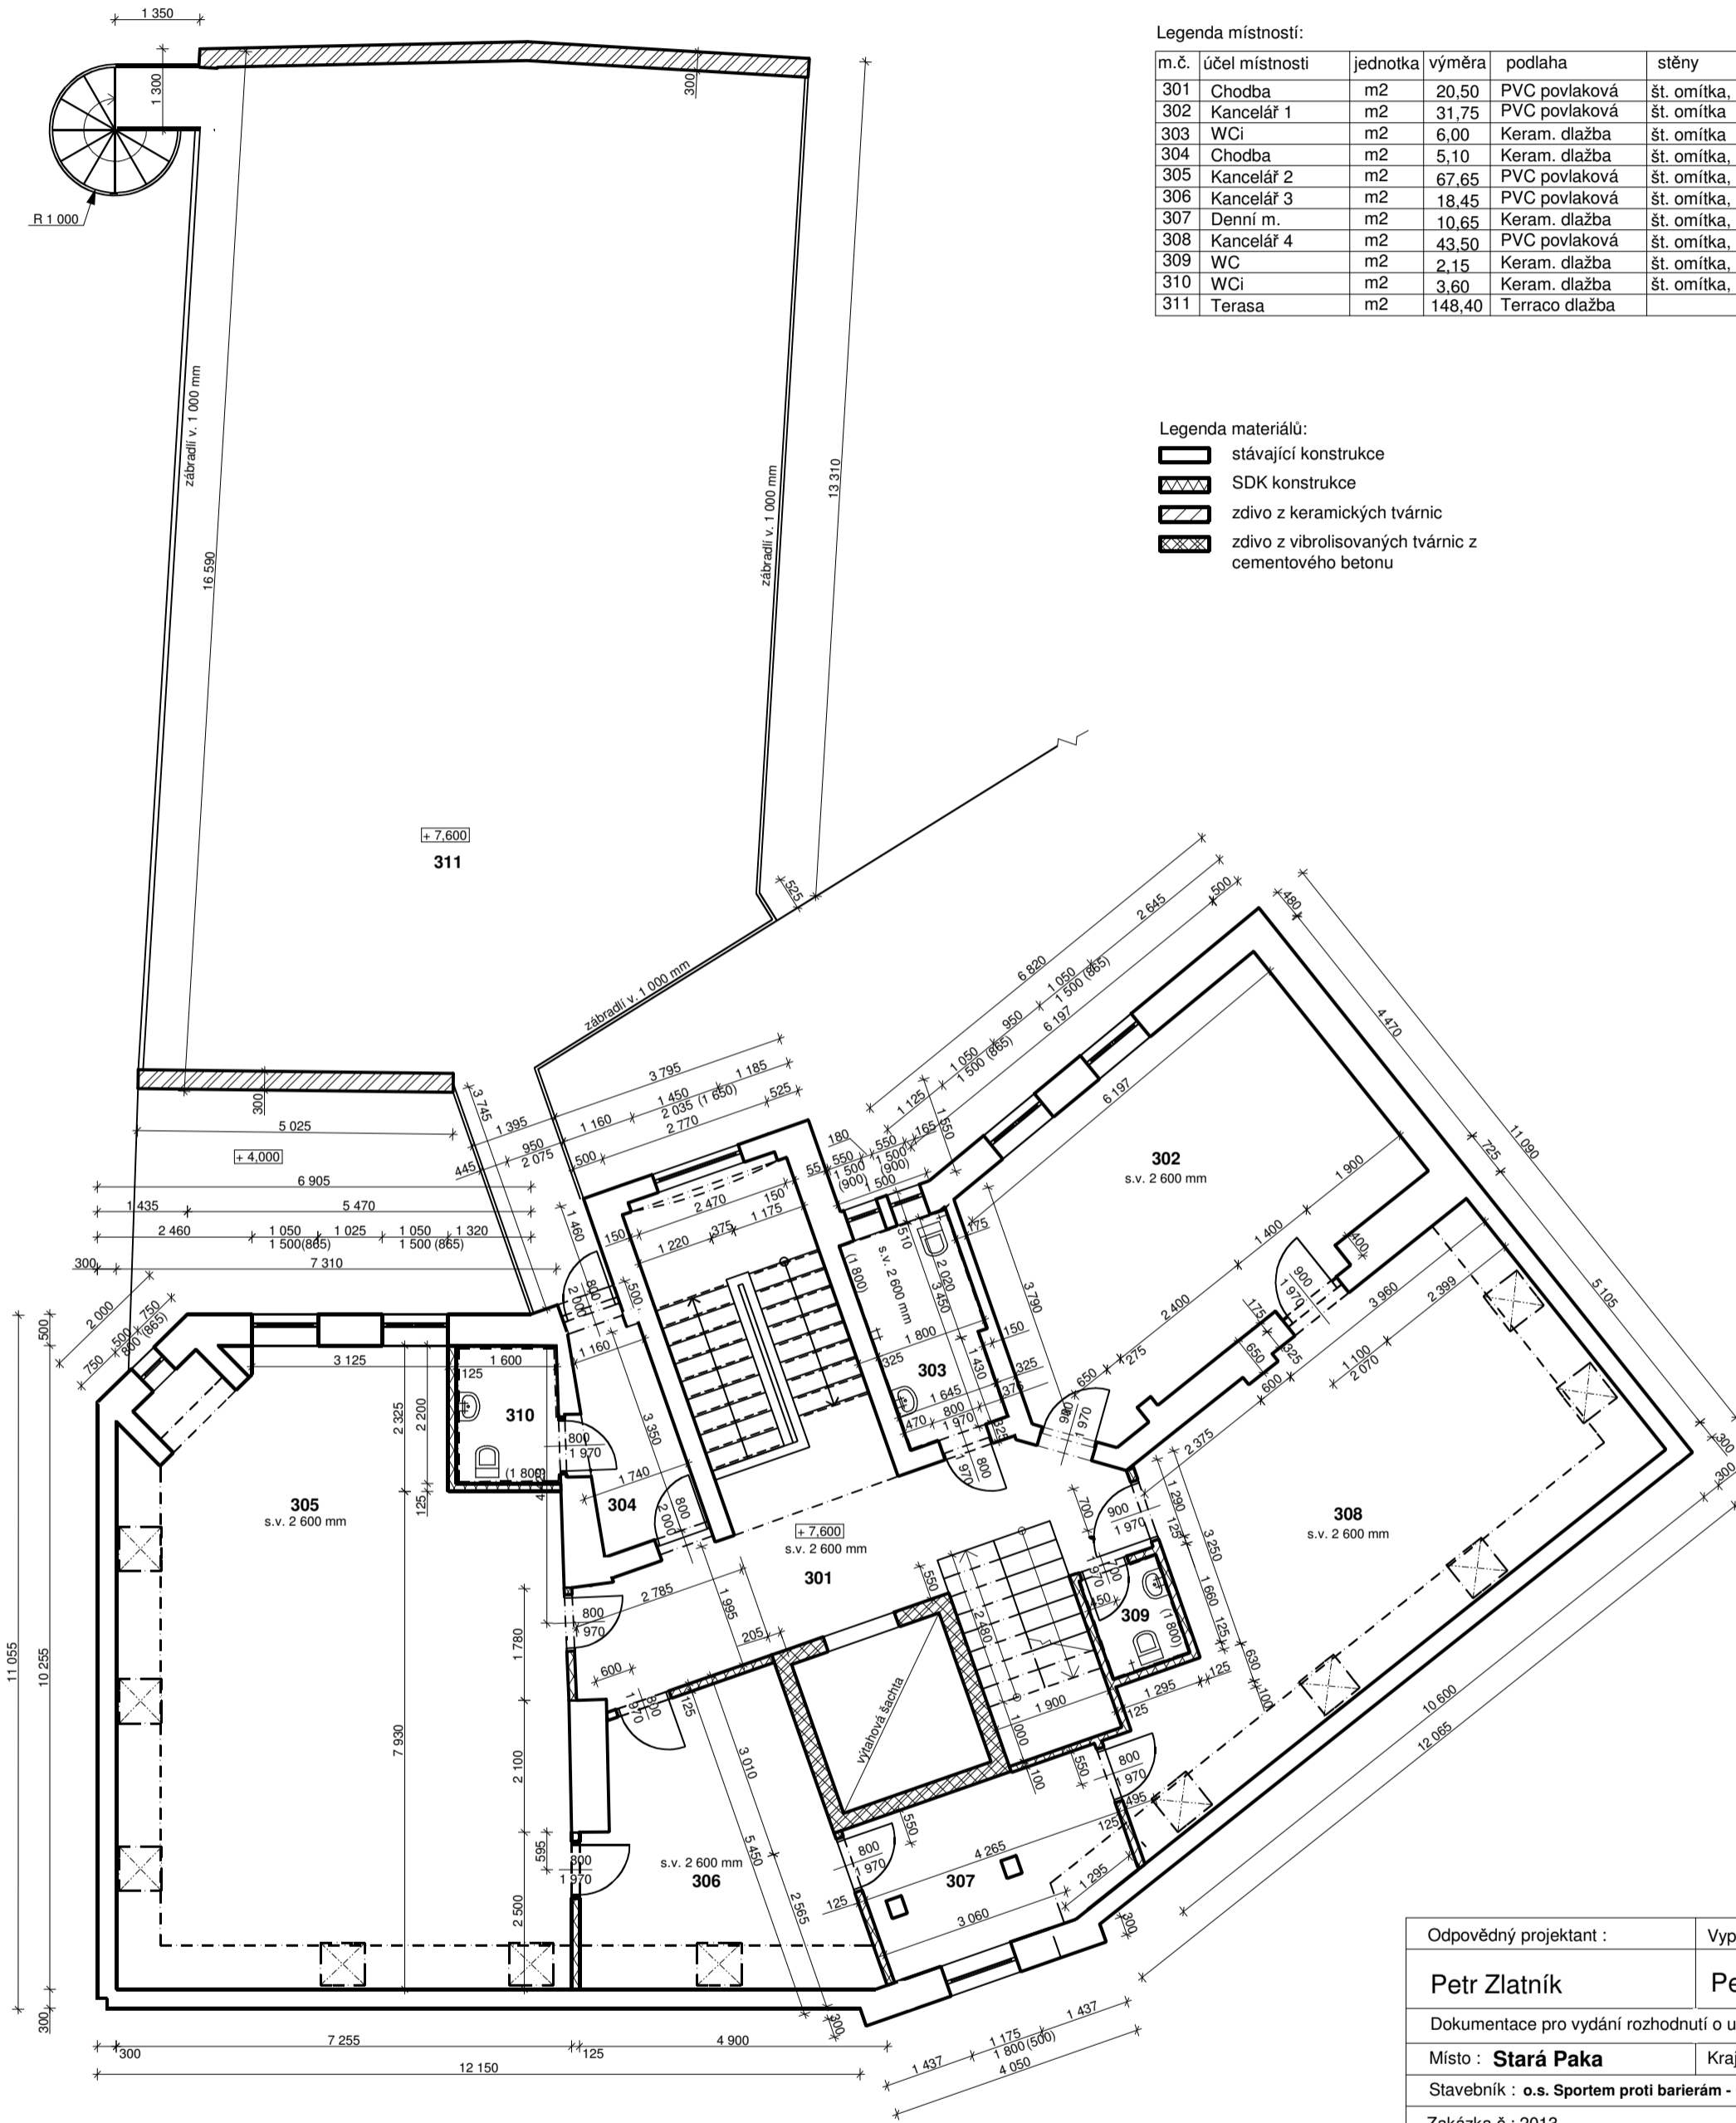

Odpovědný projektant :	Vypracoval :	ANGUS , v.o.s. Lomnická 81 509 01 Nová Paka tel. : 603 475 909 e-mail : angus.vos@centrum.cz
Petr Zlatník	Petr Zlatník	
Dokumentace pro vydání rozhodnutí o umístění stavby		
Místo : Stará Paka	Kraj : Královéhradecký	
Stavebník : o.s. Sportem proti barierám - Český ráj, Stanislava Suchardy 65, Nová Paka		
Zakázka č.: 2013	Datum : 04/2014	
Modernizace objektu č.p.111, ulice Nádražní, Stará Paka		Měřítko : 1:100
		Formát : 4xA4
D. Výkresová dokumentace Půdorys 3.NP - nový stav		Číslo výkresu : D.1-9