


- Legenda materiálů:
- stávající konstrukce
 - SDK konstrukce
 - zdivo z vibrolisovaných tvárnic z cementového betonu

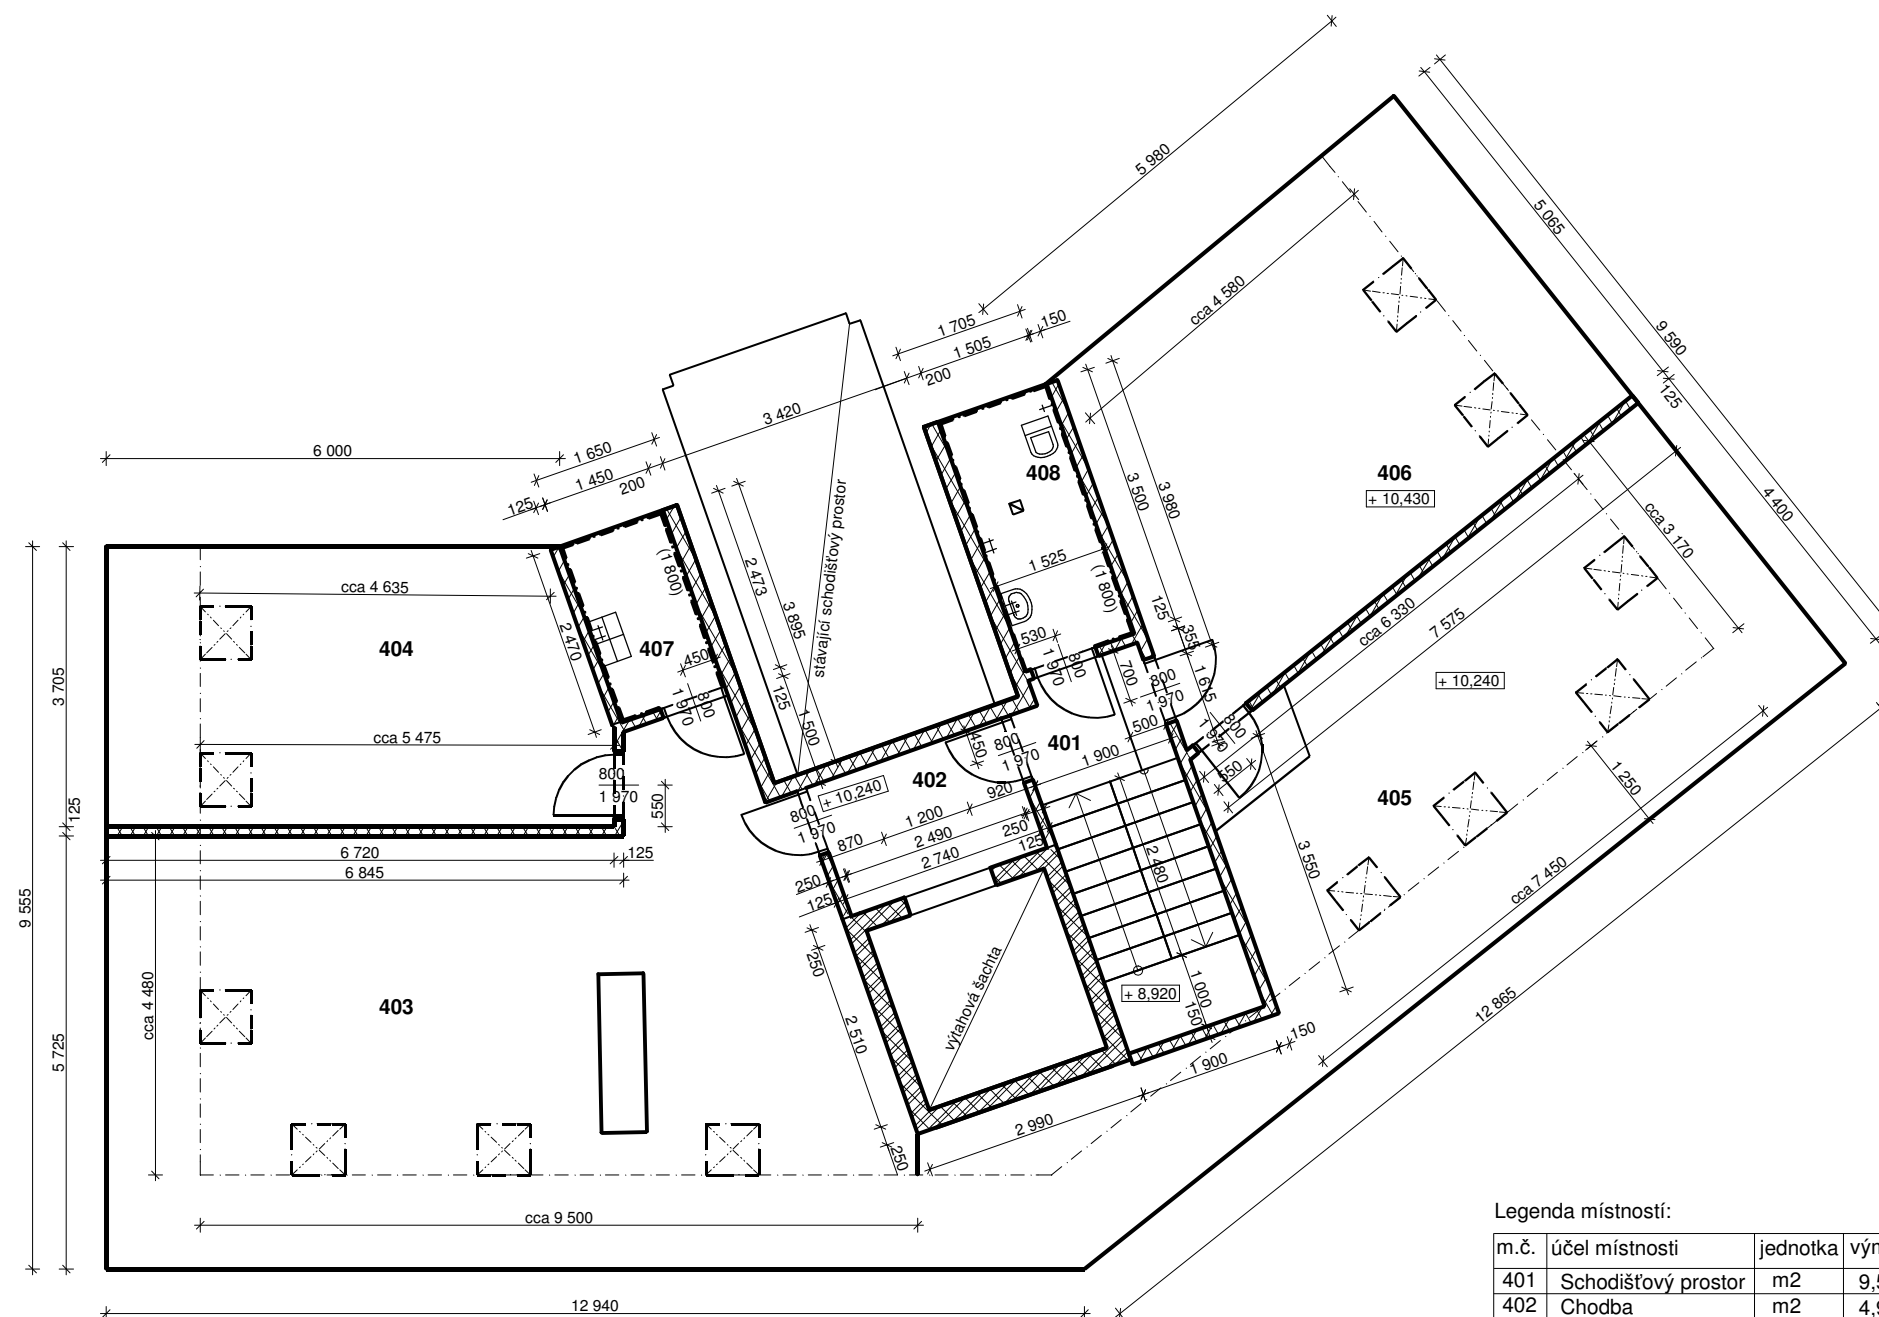

Legenda místností:

m.č.	účel místnosti	jednotka	výměra	podlaha	stěny	strop	poznámka
401	Schodišťový prostor	m ²	9,55	PVC povlaková	SDK	SDK	PVC sokl v. 50 mm
402	Chodba	m ²	4,95	PVC povlaková	SDK	SDK	PVC sokl v. 50 mm
403	Kancelář 1	m ²	42,90	PVC povlaková	SDK	SDK	PVC sokl v. 50 mm
404	Denní místnost	m ²	19,10	PVC povlaková	SDK	SDK	PVC sokl v. 50 mm
405	Kancelář 2	m ²	21,80	PVC povlaková	SDK	SDK	PVC sokl v. 50 mm
406	Kancelář 3	m ²	27,15	PVC povlaková	SDK	SDK	PVC sokl v. 50 mm
407	Úklidová místnost	m ²	3,55	keramická dl.	SDK	SDK	keramický obklad v 1 800 mm
408	Hygienické zázemí	m ²	5,35	keramická dl.	SDK	SDK	keramický obklad v 1 800 mm

Odpovědný projektant :	Vypracoval :	 Lomnická 81 509 01 Nová Paka tel. : 603 475 909 e-mail : angus.vos@centrum.cz
Petr Zlatník	Petr Zlatník	
Dokumentace pro vydání rozhodnutí o umístění stavby		
Místo : Stará Paka	Kraj : Královéhradecký	
Stavebník : o.s. Sportem proti barierám - Český ráj, Stanislava Suchardy 65, Nová Paka		Datum : 04/2014
Zakázka č.: 2013 Modernizace objektu č.p.111, ulice Nádražní, Stará Paka		Měřítko : 1:100
D. Výkresová dokumentace Půdorys 4.NP - nový stav		Formát : 2xA4
		Číslo výkresu : D.1-10